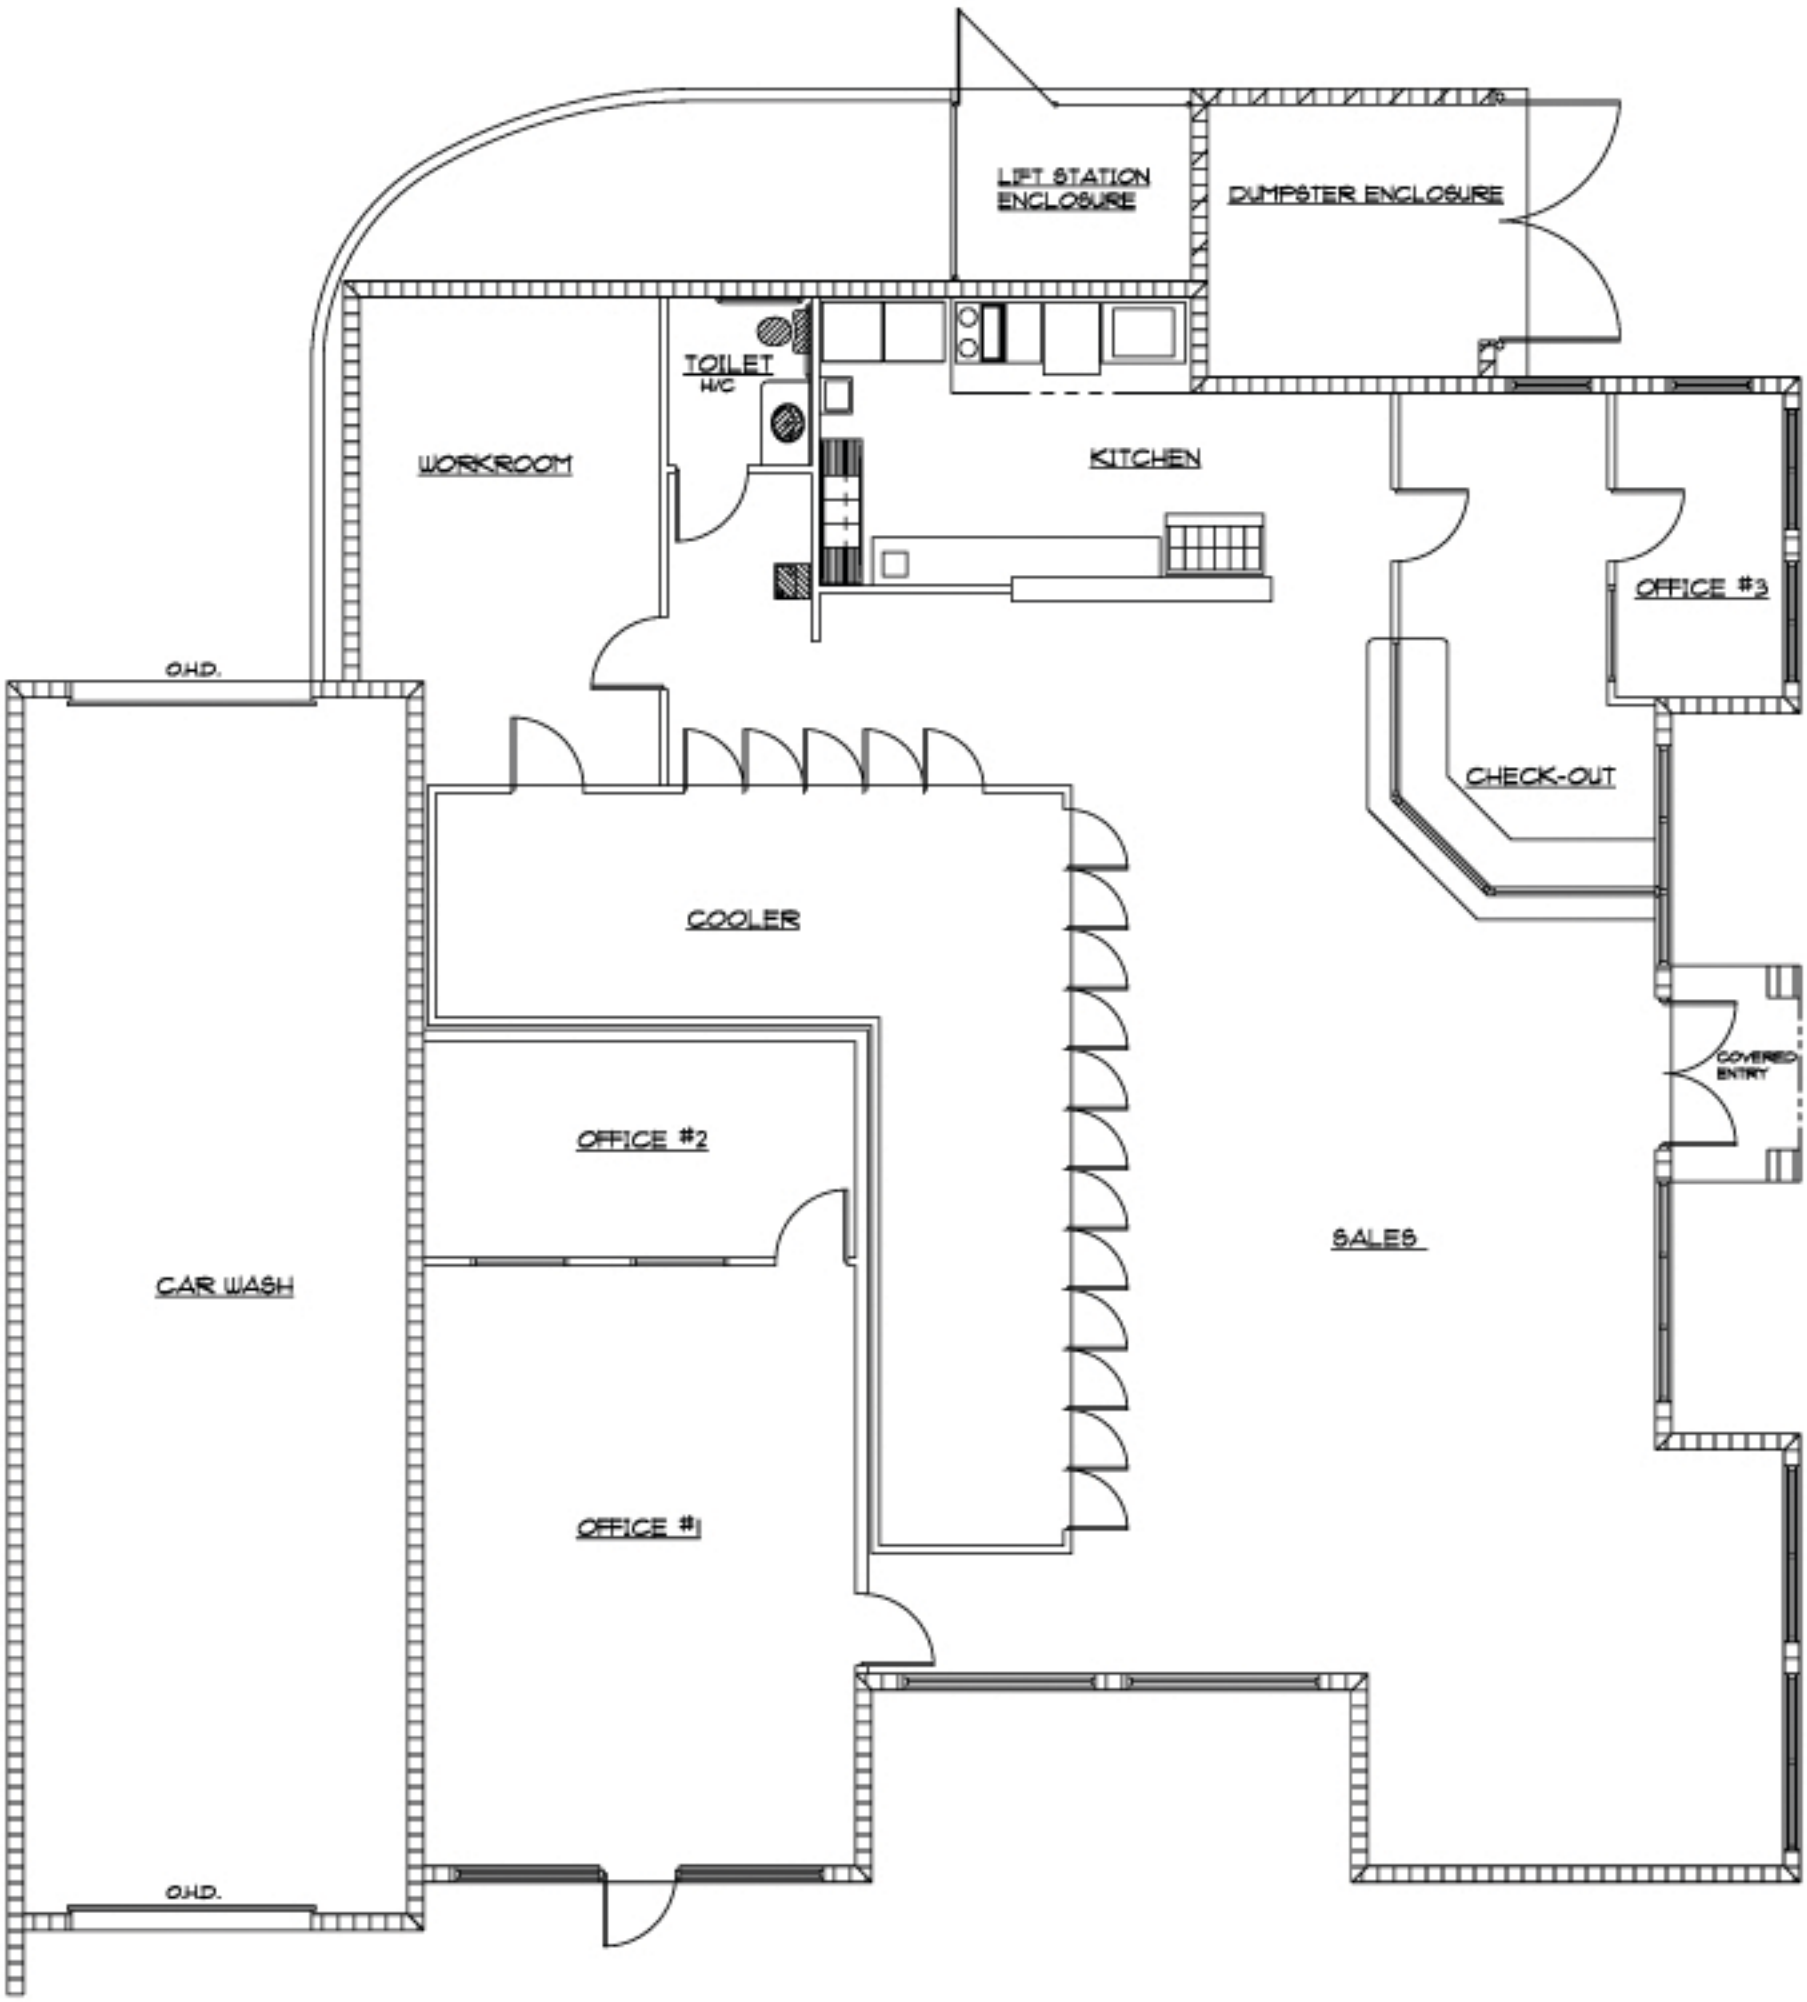

CONVENIENCE STORE/CAR WASH/OFFICE

FLOOR PLAN

1/8"=1'-0"

3,495 S.F.

0 4' 8' 16' 24'

GRAPHIC SCALE - 1/8"=1'-0"